



Spis.značka S-META 10021/2010/Du Tábor
Číslo jednací METAB 11148/2010/SÚ/Duš
Oprávněná úřední osoba Dušek Jan Ing. / 381 486 193 3.3.2010
**E.ON Distribuce, a.s., IČ 28085400, F. A. Gerstnera 2151/6, 370 49 České Budějovice 7,
kterou zastupuje
První tábořské elektromontáže spol. s r.o., IČ 47237198, Stránského 2916, 390 02 Tábor 2**

OZNÁMENÍ

ZAHÁJENÍ SPOLEČNÉHO ÚZEMNÍHO ŘÍZENÍ A STAVEBNÍHO ŘÍZENÍ A POZVÁNÍ K VEŘEJNÉMU ÚSTNÍMU JEDNÁNÍ

E.ON Distribuce, a.s., IČ 28085400, F. A. Gerstnera 2151/6, 370 49 České Budějovice 7,
kterou zastupuje První tábořské elektromontáže spol. s r.o., IČ 47237198, Stránského 2916, 390 02
Tábor 2

(dále jen "žadatel") podal dne 24.2.2010 žádost o vydání územního rozhodnutí o umístění stavby:
**Výměna el. kabelů VN a el. kabelů NN v Korandově ulici v Táboře, na pozemku parc. č. 871, 872/1,
872/2, 869, 861, 699/1 v katastrálním území Tábor a dne 24.2.2010 podal žádost o vydání stavebního
povolení na stavbu: Výměna el. kabelů VN a el. kabelů NN v Korandově ulici v Táboře, na pozemku
parc. č. 871, 872/1, 872/2, 869, 861, 699/1 v katastrálním území Tábor.**

Stavební úřad Městského úřadu v Táboře usnesením ze dne 03.03.2010 pod č.j. S-META 10021/2010/Du
obě řízení spojil.

Dnem podání žádosti bylo zahájeno společné územní a stavební řízení.

Městský úřad Tábor, stavební úřad, jako stavební úřad příslušný podle § 13 odst. 1 písm. f) zákona č.
183/2006 Sb., o územním plánování a stavebním řádu (stavební zákon), ve znění pozdějších předpisů,
oznamuje v souladu s ustanovením § 78 odst. 1, § 87 odst. 1 a § 112 odst. 1 stavebního zákona zahájení
společného územního a stavebního řízení dotčeným orgánům a účastníkům řízení. Protože v dotčeném
území je vydán územní plán, účastníkům uvedeným v § 85 odst. 2 stavebního zákona, oznamuje stavební
úřad zahájení územního řízení veřejnou vyhláškou. K projednání žádosti nařizuje veřejné ústní jednání
spojené s ohledáním na místě na den

09.04.2010 (pátek)ve 12.30 hodin

se schůzkou pozvaných na místě stavby, křižovatka ulic Kovandova a Na Parkánech.

Závazná stanoviska dotčených orgánů, námítky účastníků řízení a připomínky veřejnosti musí být
uplatněny nejpozději do, jinak se k nim nepřihlíží. Účastníci řízení mohou nahlížet do podkladů
rozhodnutí u Městského úřadu Tábor, stavební úřad, v úředních hodinách, v ostatní dny po telefonické
domluvě, nebo při ústním jednání.

Poučení:

Účastníci jsou oprávněni navrhnout důkazy a činit jiné návrhy po celou dobu řízení až do vydání
rozhodnutí. Účastníci mají právo vyjádřit v řízení své stanovisko. Účastníci se mohou před vydáním
rozhodnutí vyjádřit k podkladům rozhodnutí, popřípadě navrhnout jejich doplnění.

Žadatel zajistí, aby informace o jeho záměru a o tom, že podal žádost o vydání územního rozhodnutí a
stavebního povolení, byla bezodkladně poté, co bylo nařízeno veřejné ústní jednání, vyvěšena na místě
určeném stavebním úřadem u stavby nebo pozemku, na nichž se má záměr uskutečnit, a to do doby
veřejného ústního jednání. Pro vyvěšení informace o záměru v území stavební úřad určuje část stavebního
pozemku přilehlou k veřejně přístupnému prostranství – plot kostelní zahrady v Korandově ulici.

Pokud žadatel uvedenou povinnost nesplní, stavební úřad nařídí opakované veřejné ústní jednání.

Zúčastní-li se veřejného ústního jednání více osob z řad veřejnosti a mohlo-li by to vést ke zmaření účelu veřejného ústního jednání, zvolí si společného zmocněnce.

K závazným stanoviskům a námitkám k věcem, o kterých bylo rozhodnuto při vydání územního nebo regulačního plánu, se nepřihlíží. Účastník řízení ve svých námitkách uvede skutečnosti, které zakládají jeho postavení jako účastníka řízení, a důvody podání námitek; k námitkám, které nesplňují uvedené požadavky, se nepřihlíží.

Pověřený zaměstnanec stavebního úřadu je podle § 172 odst. 1 stavebního zákona oprávněn při plnění úkolů vstupovat na cizí pozemky, stavby a do staveb s vědomím jejich vlastníků při zjišťování stavu stavby a pozemku nebo opatřování důkazů a dalších podkladů pro vydání správního rozhodnutí nebo opatření.

Vlastníci (nájemci) pozemků a staveb, které mohou být předmětem územního řízení, jsou povinni strpět ohledání na místě podle § 54 odst. 1 zákona č. 500/2004 Sb., o správním řízení, a k tomuto účelu je zpřístupnit.

Stavební úřad může podle § 173 odst. 1 stavebního zákona uložit pořádkovou pokutu do 50 000 Kč tomu, kdo závažným způsobem ztěžuje postup v řízení anebo plnění úkolů podle § 172 odst. 1 stavebního zákona tím, že znemožňuje oprávněné úřední osobě nebo osobě jí přizvané vstup na svůj pozemek nebo stavbu.

Nechá-li se některý z účastníků řízení zastupovat, předloží jeho zástupce při jednání písemnou plnou moc.

Účastníci řízení mohou nahlédnout do podkladů rozhodnutí u stavebního úřadu Městského úřadu v Táboře v úředních hodinách, v ostatní dny po telefonické domluvě, nebo při ústním jednání.

MĚSTSKÝ ÚŘAD
TÁBOR
- 77 -
Ing. Jan Dušek
odborný referent stavebního oddělení I.

Příloha: situační výkres 1:500 (všem)

Doručí se:

Zahájení územního řízení o umístění stavby:

Obec:

Město Tábor, Žižkovo nám. 2, 390 15 Tábor (OR)

Žadatel: (doporučeně do vlastních rukou na doručenkou)

E.ON Distribuce, a.s., IDDS: nf5dxbu

kterou zastupuje

První tábořské elektromontáže spol. s r.o., IDDS: bt8r3w8

Ostatní účastníci: (veřejnou vyhláškou)

Sbor Církve bratrské v Táboře, Bechyňská č.p. 1636/2, 390 01 Tábor

MUDr. Jan Šperl, Bechyňská č.p. 2041, 390 01 Tábor

Milan Vašík, K Zeleným domkům č.p. 682/24a, Kumratice, 148 00 Praha

Jiří Kalina, Minská č.p. 2777, 390 05 Tábor

Technické služby Tábor s.r.o., IDDS: sjj6jp3

Telefónica O2 Czech Republic a.s., IDDS: d79ch2h

Vodovody a kanalizace Jižní Čechy a.s., IDDS: jtygx2n

Dotčené orgány: (doporučeně na doručenkou)

Městský úřad Tábor, Odbor dopravy, Žižkovo náměstí č.p. 2, 390 15 Tábor I

Městský úřad Tábor, Odbor územního rozvoje, Žižkovo náměstí č.p. 2, 390 15 Tábor I

Městský úřad Tábor, Odbor životního prostředí, Husovo náměstí č.p. 2938, 390 02 Tábor 2
Policie ČR, ODI Tábor, IDDS: eb8ai73

Městský úřad Tábor, Odbor vnitřních věcí, Žižkovo náměstí 3, 390 15 Tábor se žádostí o vyvěšení.
DOTČENÝ OBECNÍ ÚŘAD se žádostí o vyvěšení.

Toto oznámení musí být vyvěšeno po dobu 15 dnů.

Vyvěšeno dne Sejmuto dne

Razítko, podpis orgánu, který potvrzuje vyvěšení a sejmutí oznámení

Zahájení stavebního řízení:

Žadatel: (doporučeně do vlastních rukou na doručenkou)

E.ON Distribuce, a.s., IDDS: nf5dxbu

První tábořské elektromontáže spol. s r.o., IDDS: bt8r3w8

Ostatní účastníci: (doporučeně do vlastních rukou na doručenkou)

Sbor Církve bratrské v Táboře, Bechyňská č.p. 1636/2, 390 01 Tábor

MUDr. Jan Šperl, Bechyňská č.p. 2041, 390 01 Tábor

Město Tábor, Žižkovo nám. 2, 390 15 Tábor (OR, OD, OSMM, OŽP)

Milan Vašík, K Zeleným domkům č.p. 682/24a, Kunratice, 148 00 Praha

Jiří Kalina, Minská č.p. 2777, 390 05 Tábor

Technické služby Tábor s.r.o., IDDS: sjj6jp3

Telefónica O2 Czech Republic a.s., IDDS: d79ch2h

Vodovody a kanalizace Jižní Čechy a.s., IDDS: jtygx2n

Dotčené orgány: (doporučeně na doručenkou)

Městský úřad Tábor, Odbor dopravy, Žižkovo náměstí č.p. 2, 390 15 Tábor 1


Městský úřad Tábor, Odbor územního rozvoje, Žižkovo náměstí č.p. 2, 390 15 Tábor 1

Městský úřad Tábor, Odbor životního prostředí, Husovo náměstí č.p. 2938, 390 02 Tábor 2

Policie ČR, ODI Tábor, IDDS: eb8ai73

1 x spis zde

ábor

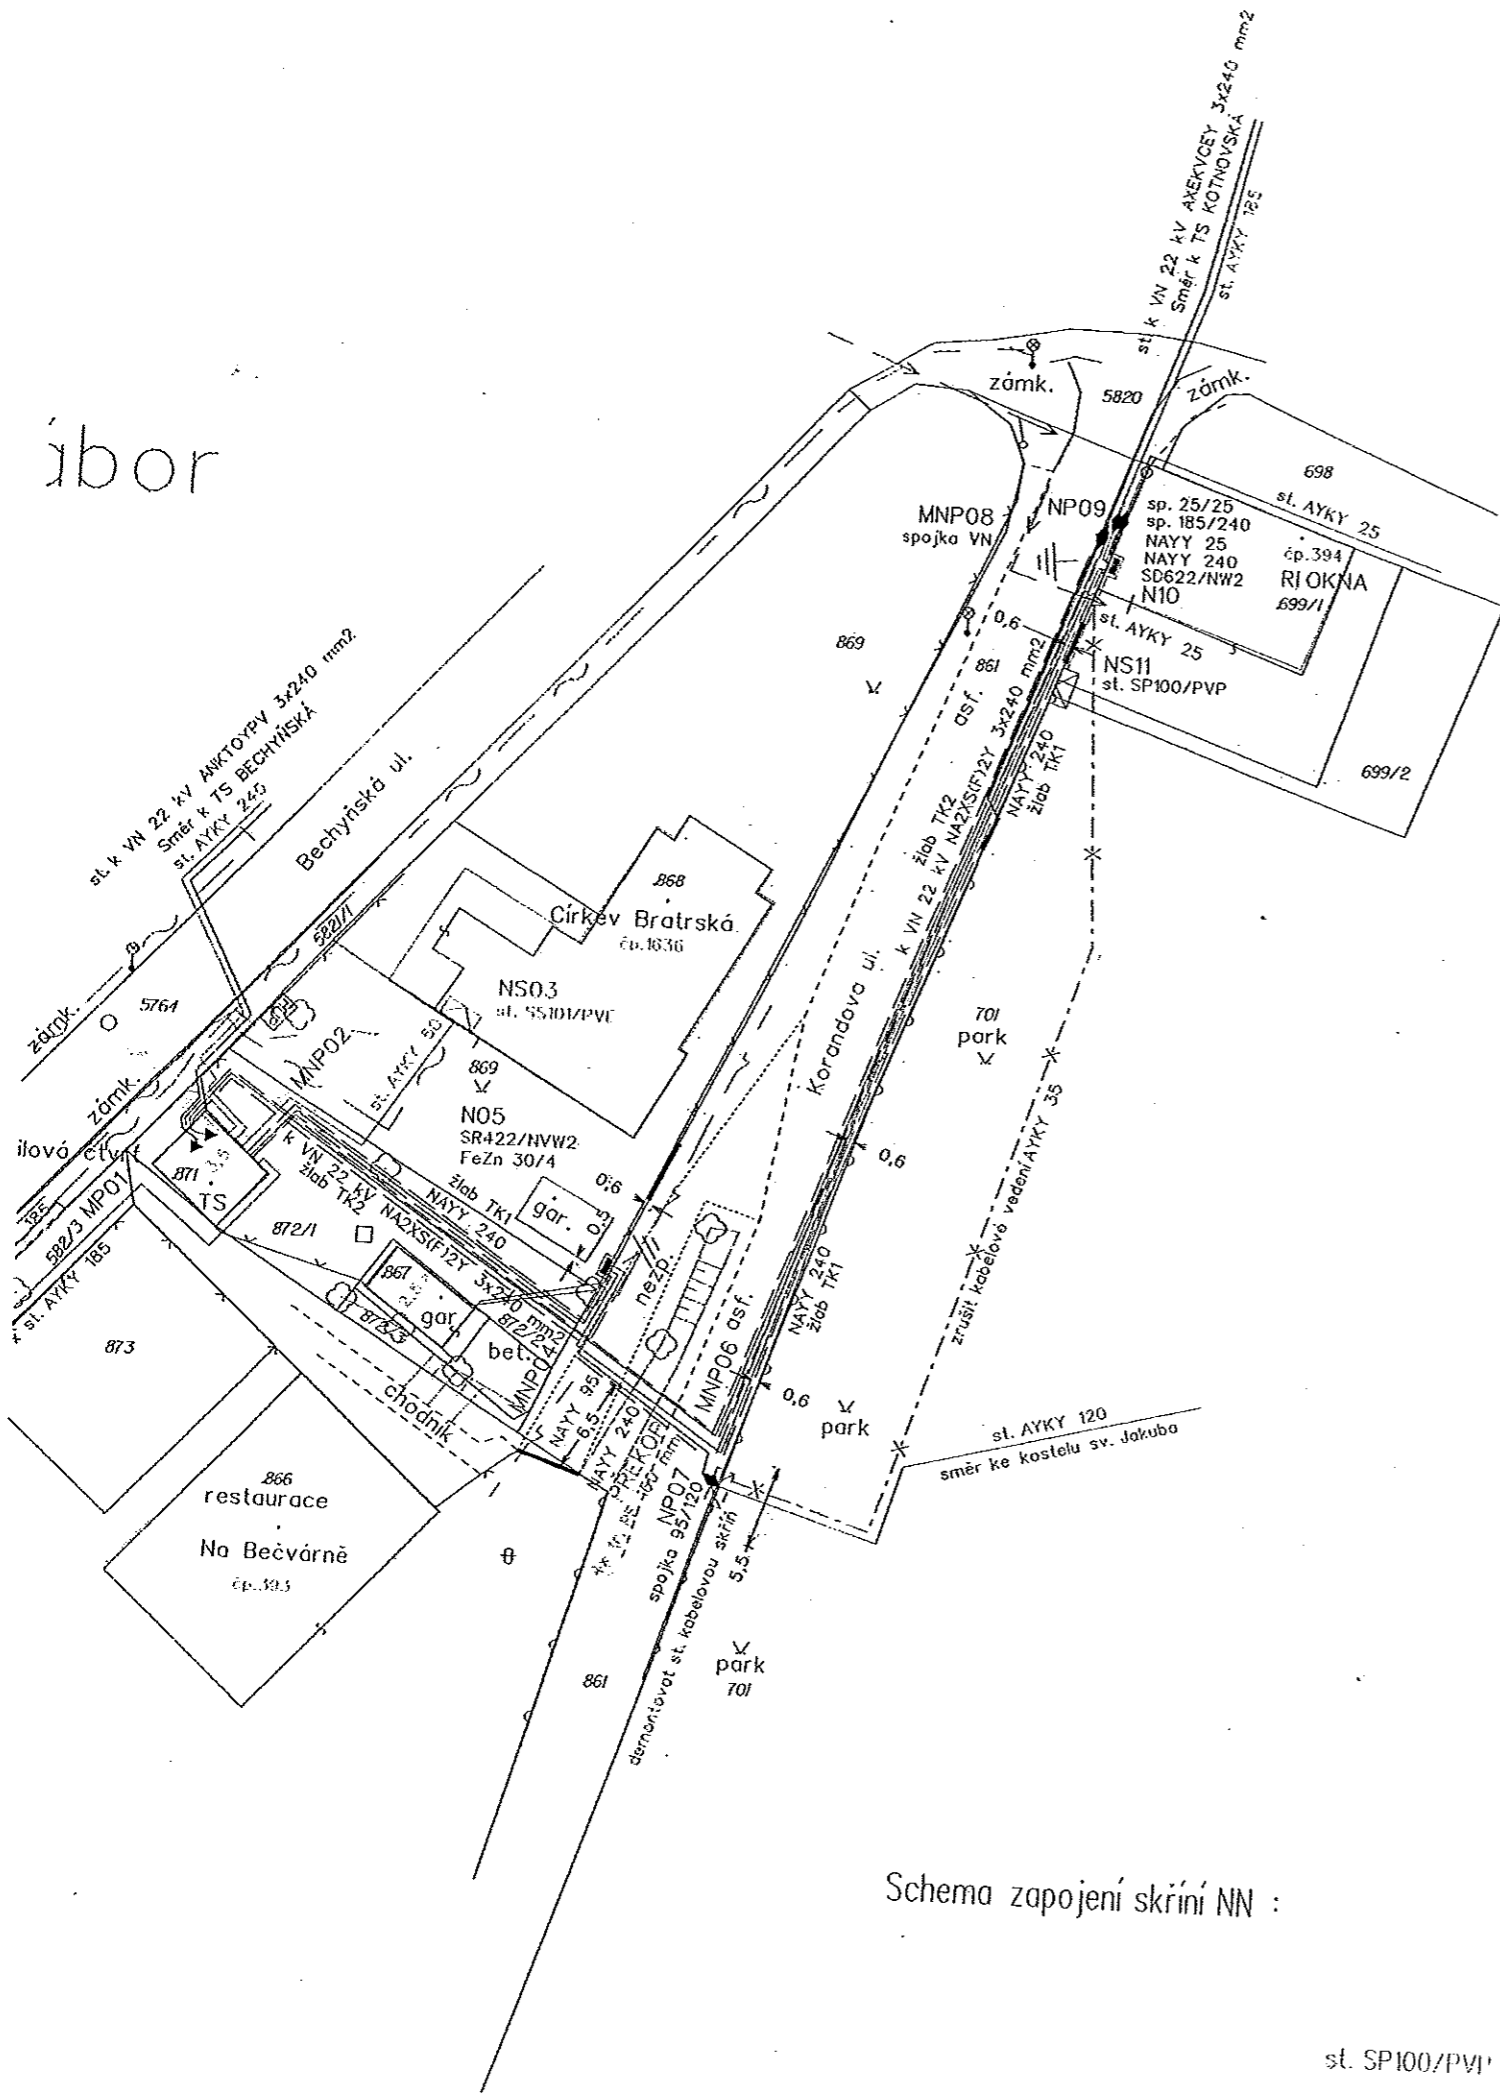

Schema zapojení skříní NN :

st. SP100/PVP
č.p. 781

- LEGENDA :
- stávající kabelové skříně pro kabelové vedení NN 0,4 kV
 - ve stáv. kabel. skříních pro kabel. vedení NN 0,4 kV vyměnit el. vnitřek
 - současnou kabel. skříní pro kabel. vedení NN 0,4 kV demontovat
 - navrhovaný kabelový piliř pro kabelové vedení NN 0,4 kV
 - stávající kabelové vedení VN 22 kV
 - vyměnit za kabel. vedení VN 22 kV NA2XS(F)2Y 3x240 mm²
 - stávající kabelové vedení NN 0,4 kV - AYKY
 - zrušit kabelové vedení NN 0,4 kV AYKY 4x35 mm²
 - navrhované kabelové vedení NN 0,4 kV - MAYY
 - stáv. kabelové vedení pro VO
 - stáv. podzemní sdělovací kabely
 - stáv. podzemní vodovodní potrubí

Navrhované zemní práce pro vedení k VN a k NN:

kabel. rýha 50x120 cm - ručně - mezibody: MP 01 - MNP 02 6m; MNP 02 - MNP 04 18m; MNP 04 - N 05 5m;
MNP 06 - NP 07 3m; MNP 06 - MNP 08 48m;

kabel. rýha 50x120 cm - strojně - mezibody: MNP 02 - MNP 04 9m; MNP 06 - MNP 08 26m;

kabel. rýha 80x120 cm - ručně - mezibody: MNP 04 - MNP 06 5m;

kabel. rýha 80x120 cm - strojně - mezibody: MNP 04 - MNP 06 5m;

Uložení kabelů VN a NN:

do bet. žlabů TK1 (pro 1x k NN) a TK2 (pro 1x k VN) - mezibody: MP 01 - MNP 02 6m; MNP 02 - MNP 04 27m;
MNP 04 - N 05 5m; MNP 06 - MNP 08 72m;

do PE trubek o Ø 160 v překopu pod komunikaci - mezibody: MNP 04 - MNP 06 4x 10m;

Navrhované povrchové úpravy po zemních pracích:

zadláždění komun. asfaltováním - mezibody: MNP 04 - MNP 06 6m²; MNP 06 - MNP 08 39m²;

zadláždění chodníků zámk. dlaždice - mezibody: MNP 06 - MNP 08 5m²;

speciální zahradní úprava terénu - mezibody: MP 01 - MNP 04 40 m²;

Proudová soustava:

VN 3 x 22 000 V střídavých 50Hz,

Ochrana : zemněním "IT"

NN 3PEN střídavých 50 Hz, 230V/400V,

Ochrana : samočinným odpojením od zdroje "TN-C"

Poznámka :

Před započítáním zemních prací je nutno výtýčit všechna podzemní vedení, nacházející se v trase projektovaných kabelových rozvodů.

Podzemní sítě ostatních správců jsou zakresleny pouze informativně.

Vyřádní správců podzemních sítí včetně příloh jsou nedílnou součástí dokladové části této PD a je nutno je respektovat

Vypracoval:	Tomčan Viliam	Odp. projektant:	Ing. Božek František	PTEM TÁBOR První tábořské elektromontáže spl. s r.o. Stránského 2916, Tábor 39002 tel: 381 281 711	
Kreslil:	Karel Rokos	Místo stavby:	Tábor		
Místo stavby:	Tábor	Kraj:	Jihočeský	Číslo stavby:	SB-3108-037
Stavebník:	E.ON Česká republika s.r.o.	Název stavby:	TÁBOR Korandova výměna k VN a k NN	Název souboru:	kabely VN a NN
Obsah výkresu:	kabelové vedení VN + NN	Formát:	A3	Datum:	1/2010
		Měřítko:	1:500	Číslo výkresu:	1

